



Doorsnede A - A Rechter zijgevel


Achtergevel optie:
- schuifpui -optie B02
- dakkapel -optie B04

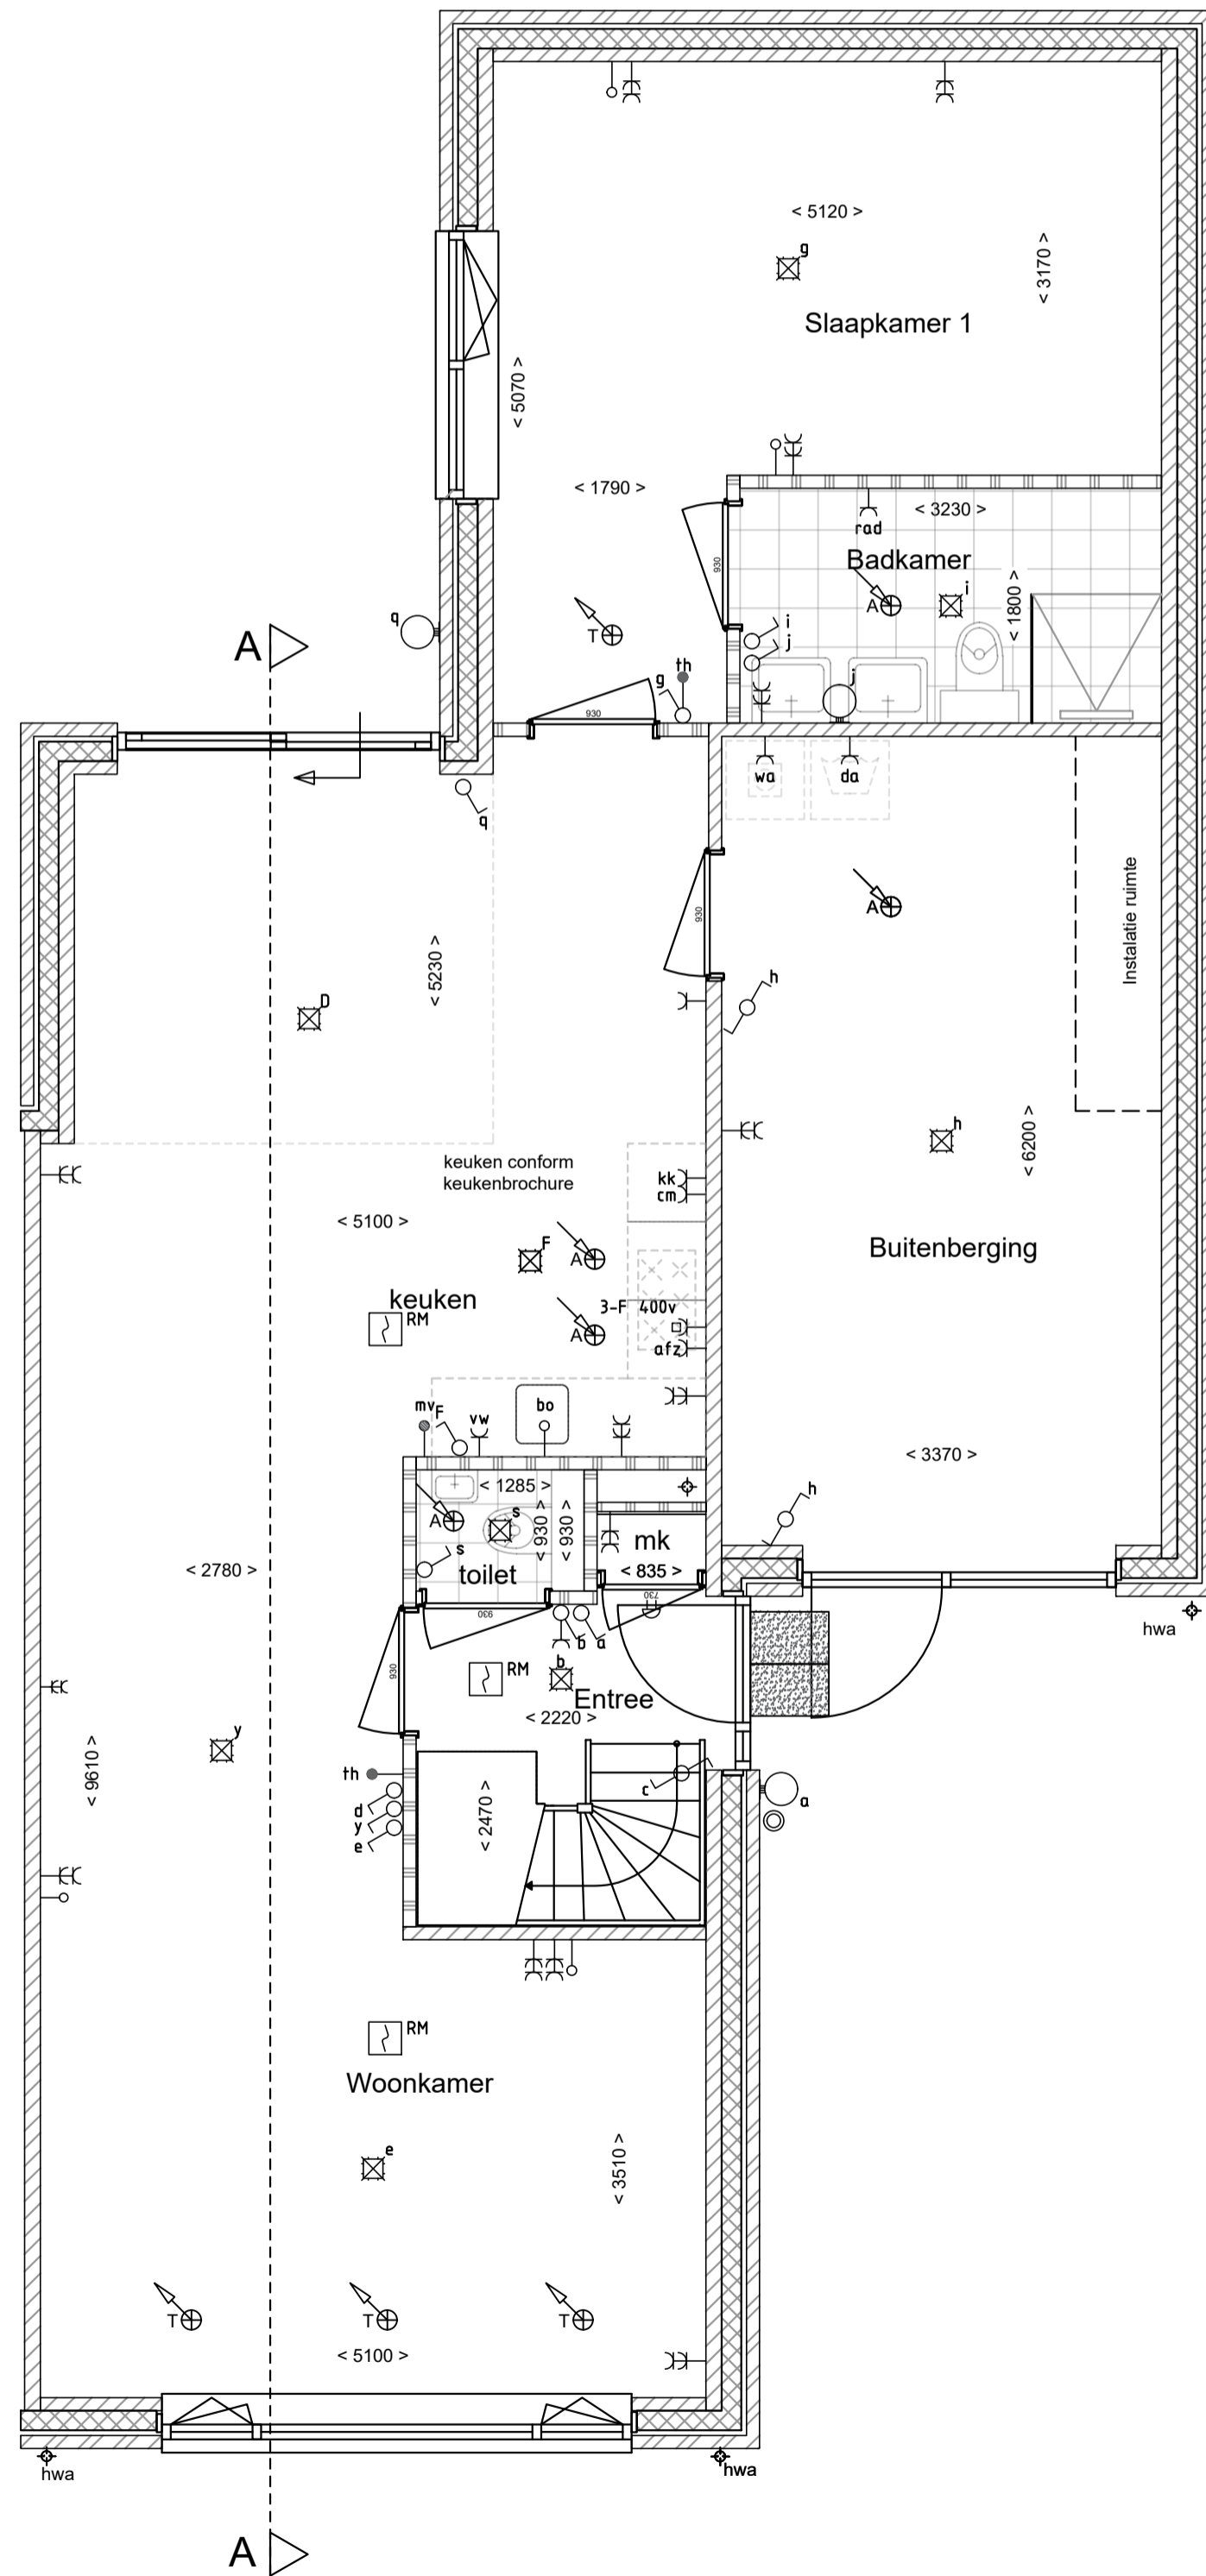

Beganegrond optie:
- Uitbouw incl. schuifpui -optie B01
- Schuifpui -optie B02

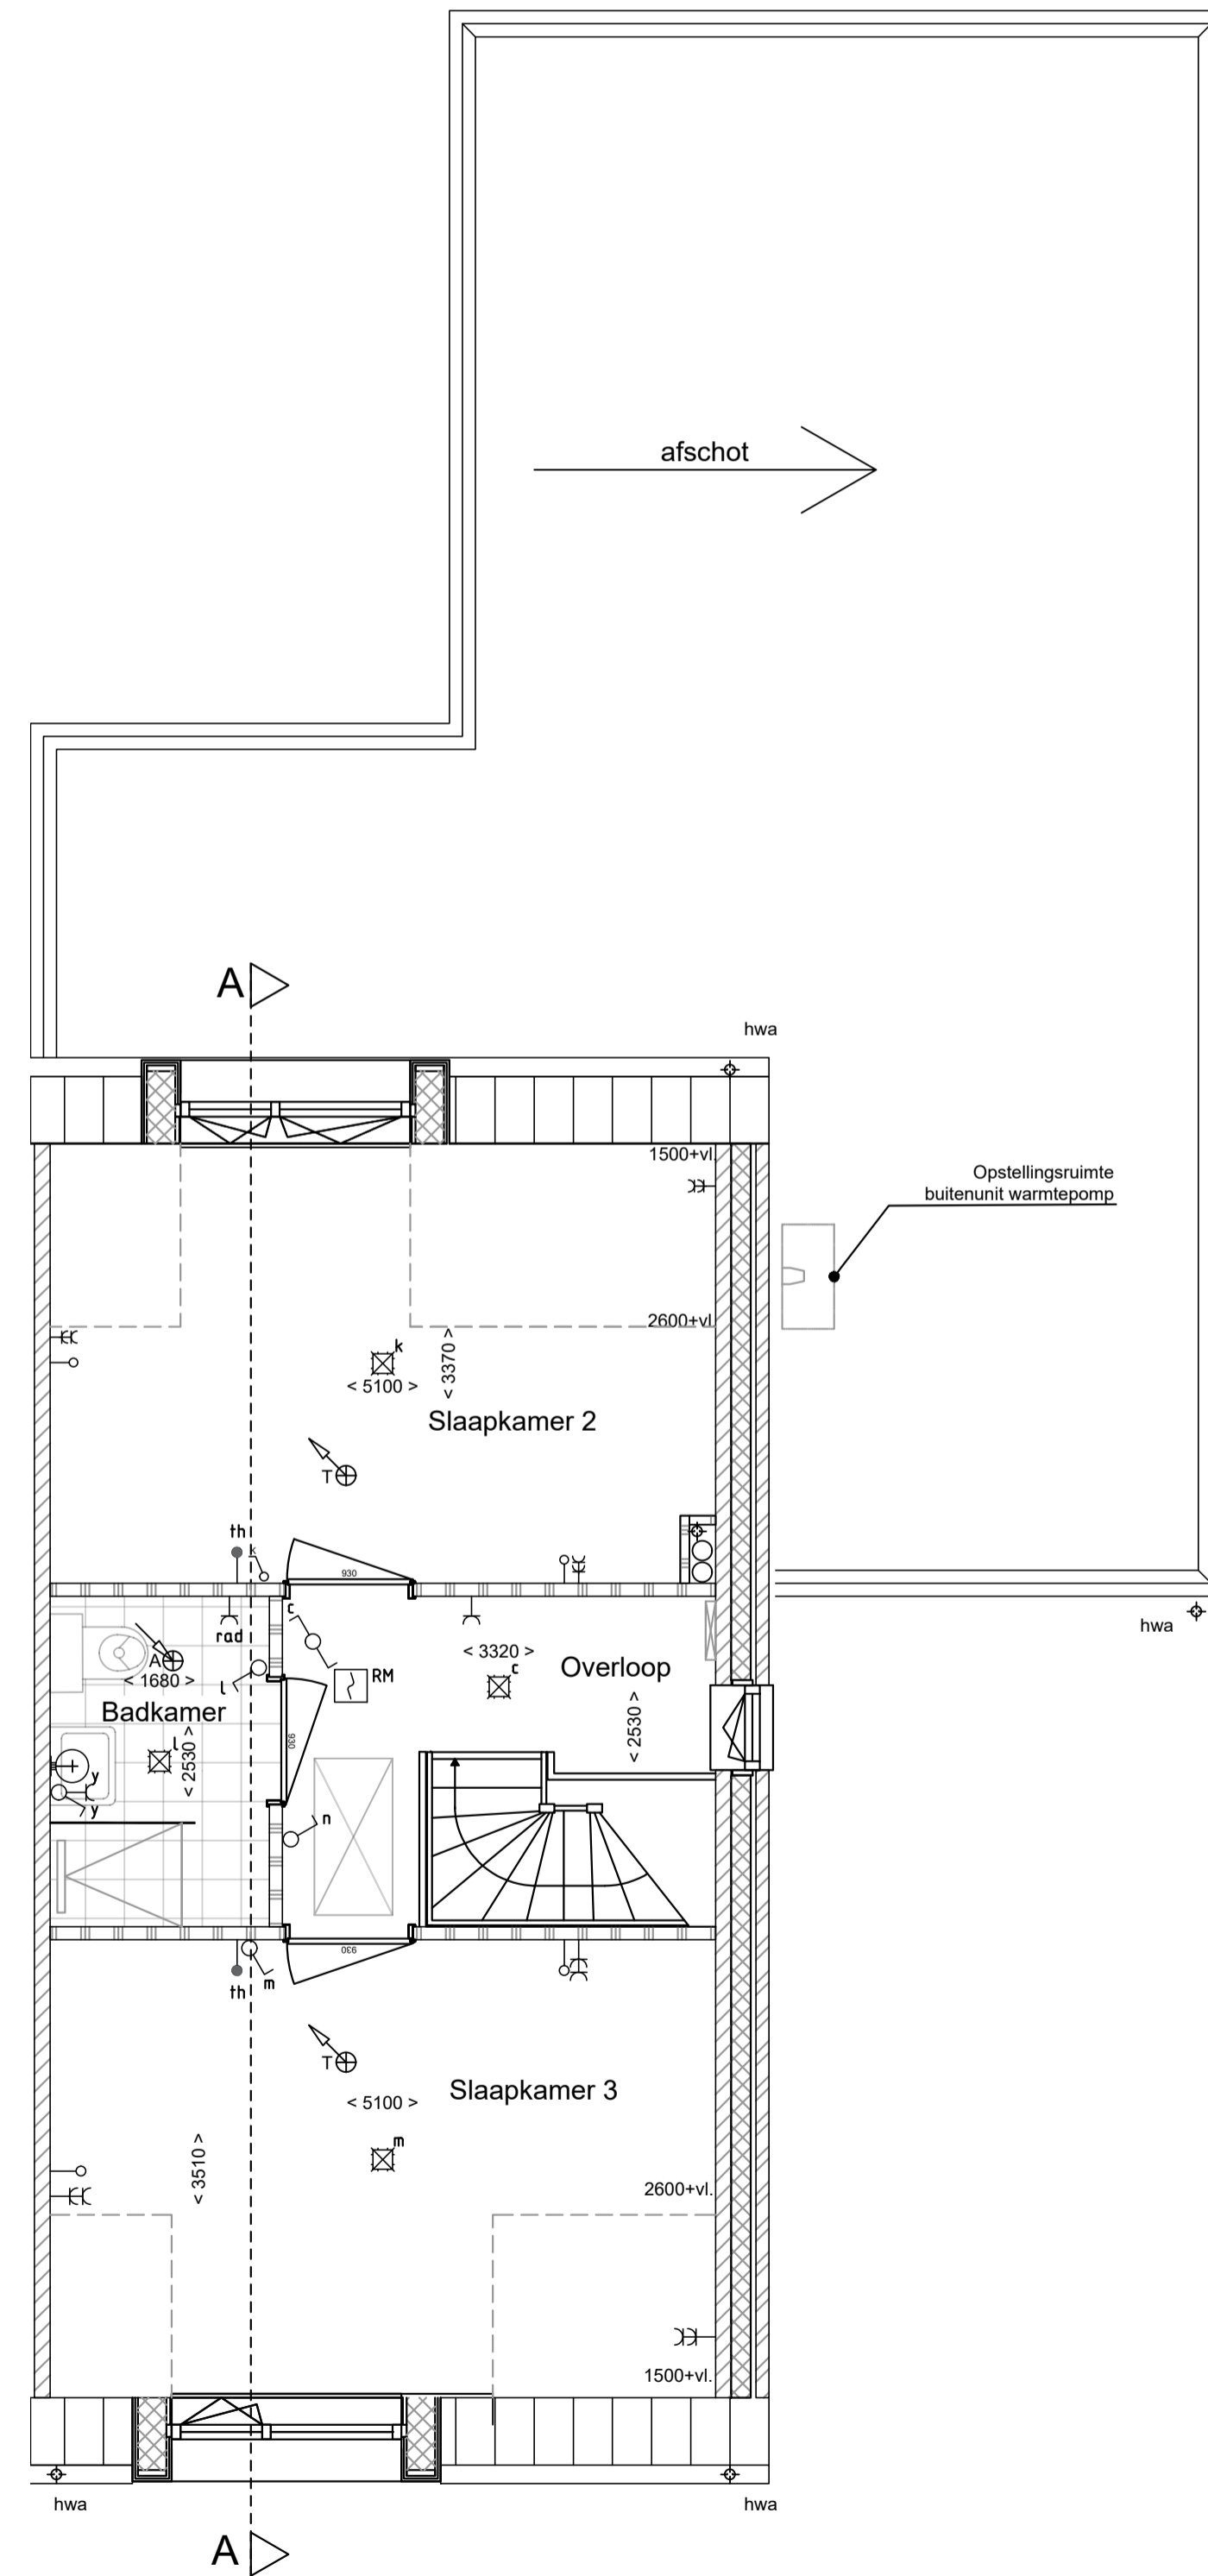

Verdieping optie:
- Indeling verdiepingvloer incl. badkamer
- optie B05

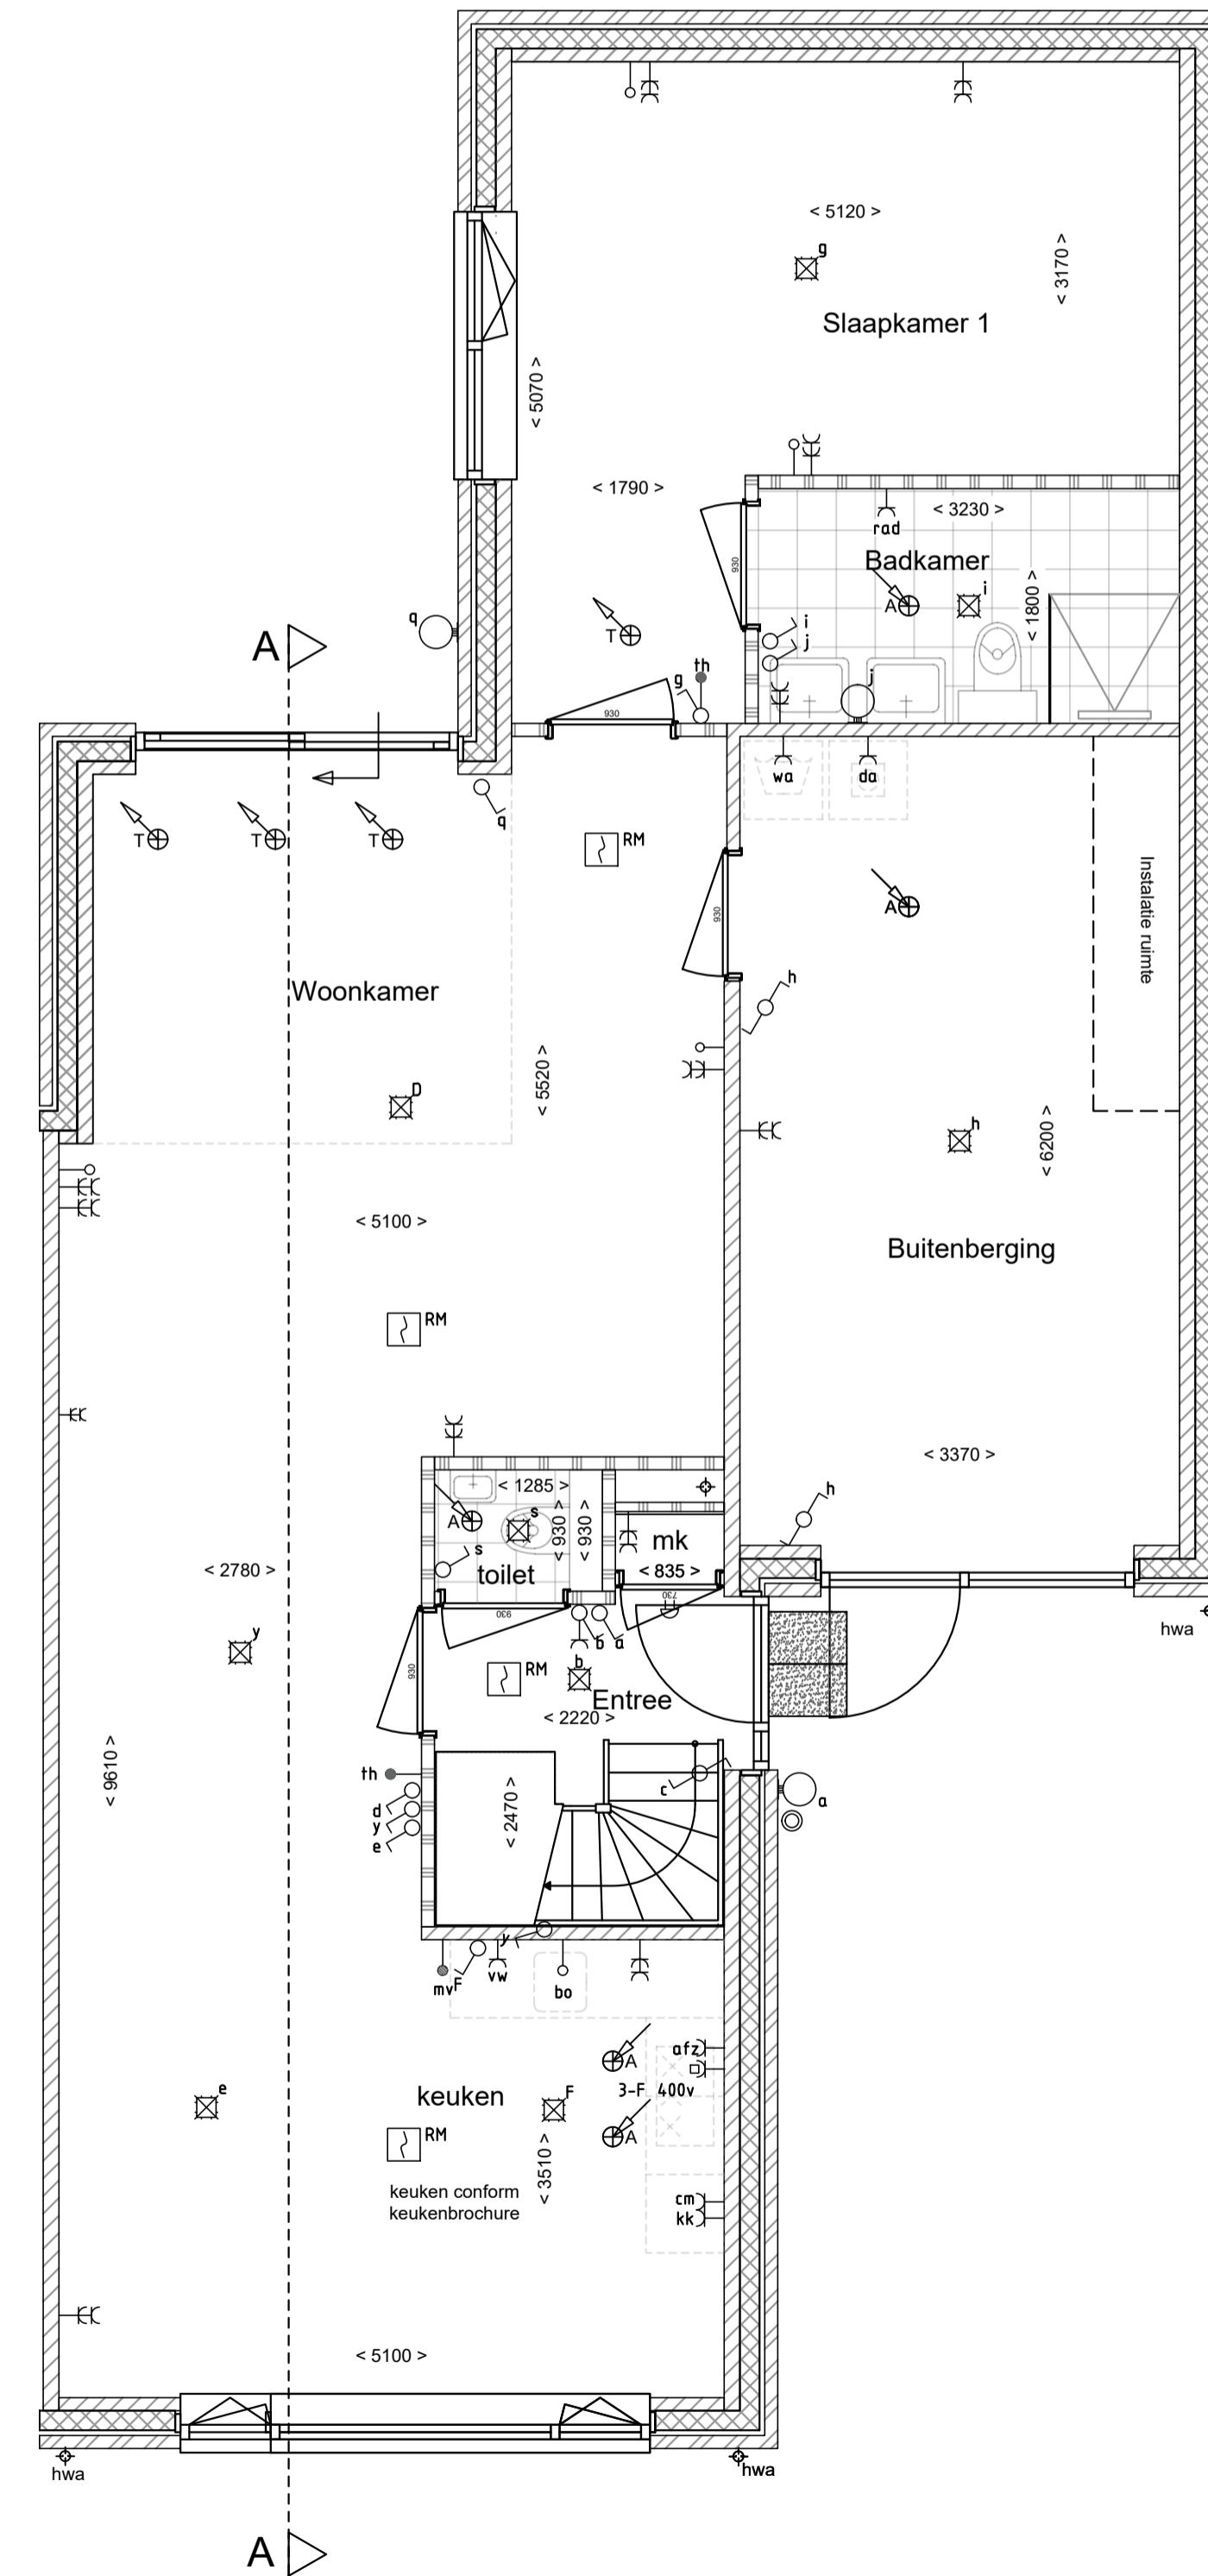

Beganegrond optie:
- Keuken voorzijde - optie B06

- Baksteen metselwerk
- Kalkzandsteen, dragend metselwerk
- Lichte scheidingswand
- Gewapend beton
- Isolatie

- | Bouwdeel | Materiaal | Kleur |
|------------------------|-------------|-----------|
| - Dakpan | Beton | Zwart |
| - Bakgoot | Zink | Zink |
| - Hwa's | Zink | Zink |
| - Plint rollaag | Zoegmortel | Aubergine |
| - Voegwerk | Zand cement | Antraciet |
| - Kozijnen | Zardhout | Grijs |
| - Buitendeur | Hardhout | Grijs |
| - Raamdorpels | Beton | Naturel |
| - Dorpels maaiveld | Holonith | Antraciet |
| - Daktrim | Aluminium | Naturel |
| - Gevelpaneel dakkapel | Rockpanel | Grijs |

Renvooi	
	Enkelpolige schakelaar
	Wisselschakelaar
	Serieschakelaar
	bediening miv
	Enkele wandcontactdoos
	Dubbele wandcontactdoos
	Thermostaat
	Leiding onbedraad
	Wandlichtpunt
	Plafondlichtpunt
	inbouwspot
	Roommelder
	Schel t.b.v. belinstallatie
	Beldrukker
	Inblaaspunt ventilatie
	Afzuigpunt ventilatie
	Hemelwaterafvoer
	Verdelers vloerverwarming
	omv. Omvormer
	vu. Ventilatie unit

PROJECT : 6 Woningen Meulenveld
OPDRACHTGEVER : BPD ontwikkeling BV
ONDERDEEL : Optie tekening Kavel 47, 49, 51
SCHAAL : Schaal 1:50 / 1:100
FORMAAT : A1

GETEKEND : C. Duisters
DATUM : 03-02-2023
GEWIJZIGD d.d. :
WIJZIGING :

PROJECTNR : **818**
TEKENINGNR : **47, 49, 51**

1 Inne 14 6021 DA Budel E-mail: info@vlassak.nl
Postbus 2013 6020 AA Budel Website: www.vlassak.nl
Telefoon: 0495 - 49 12 29