

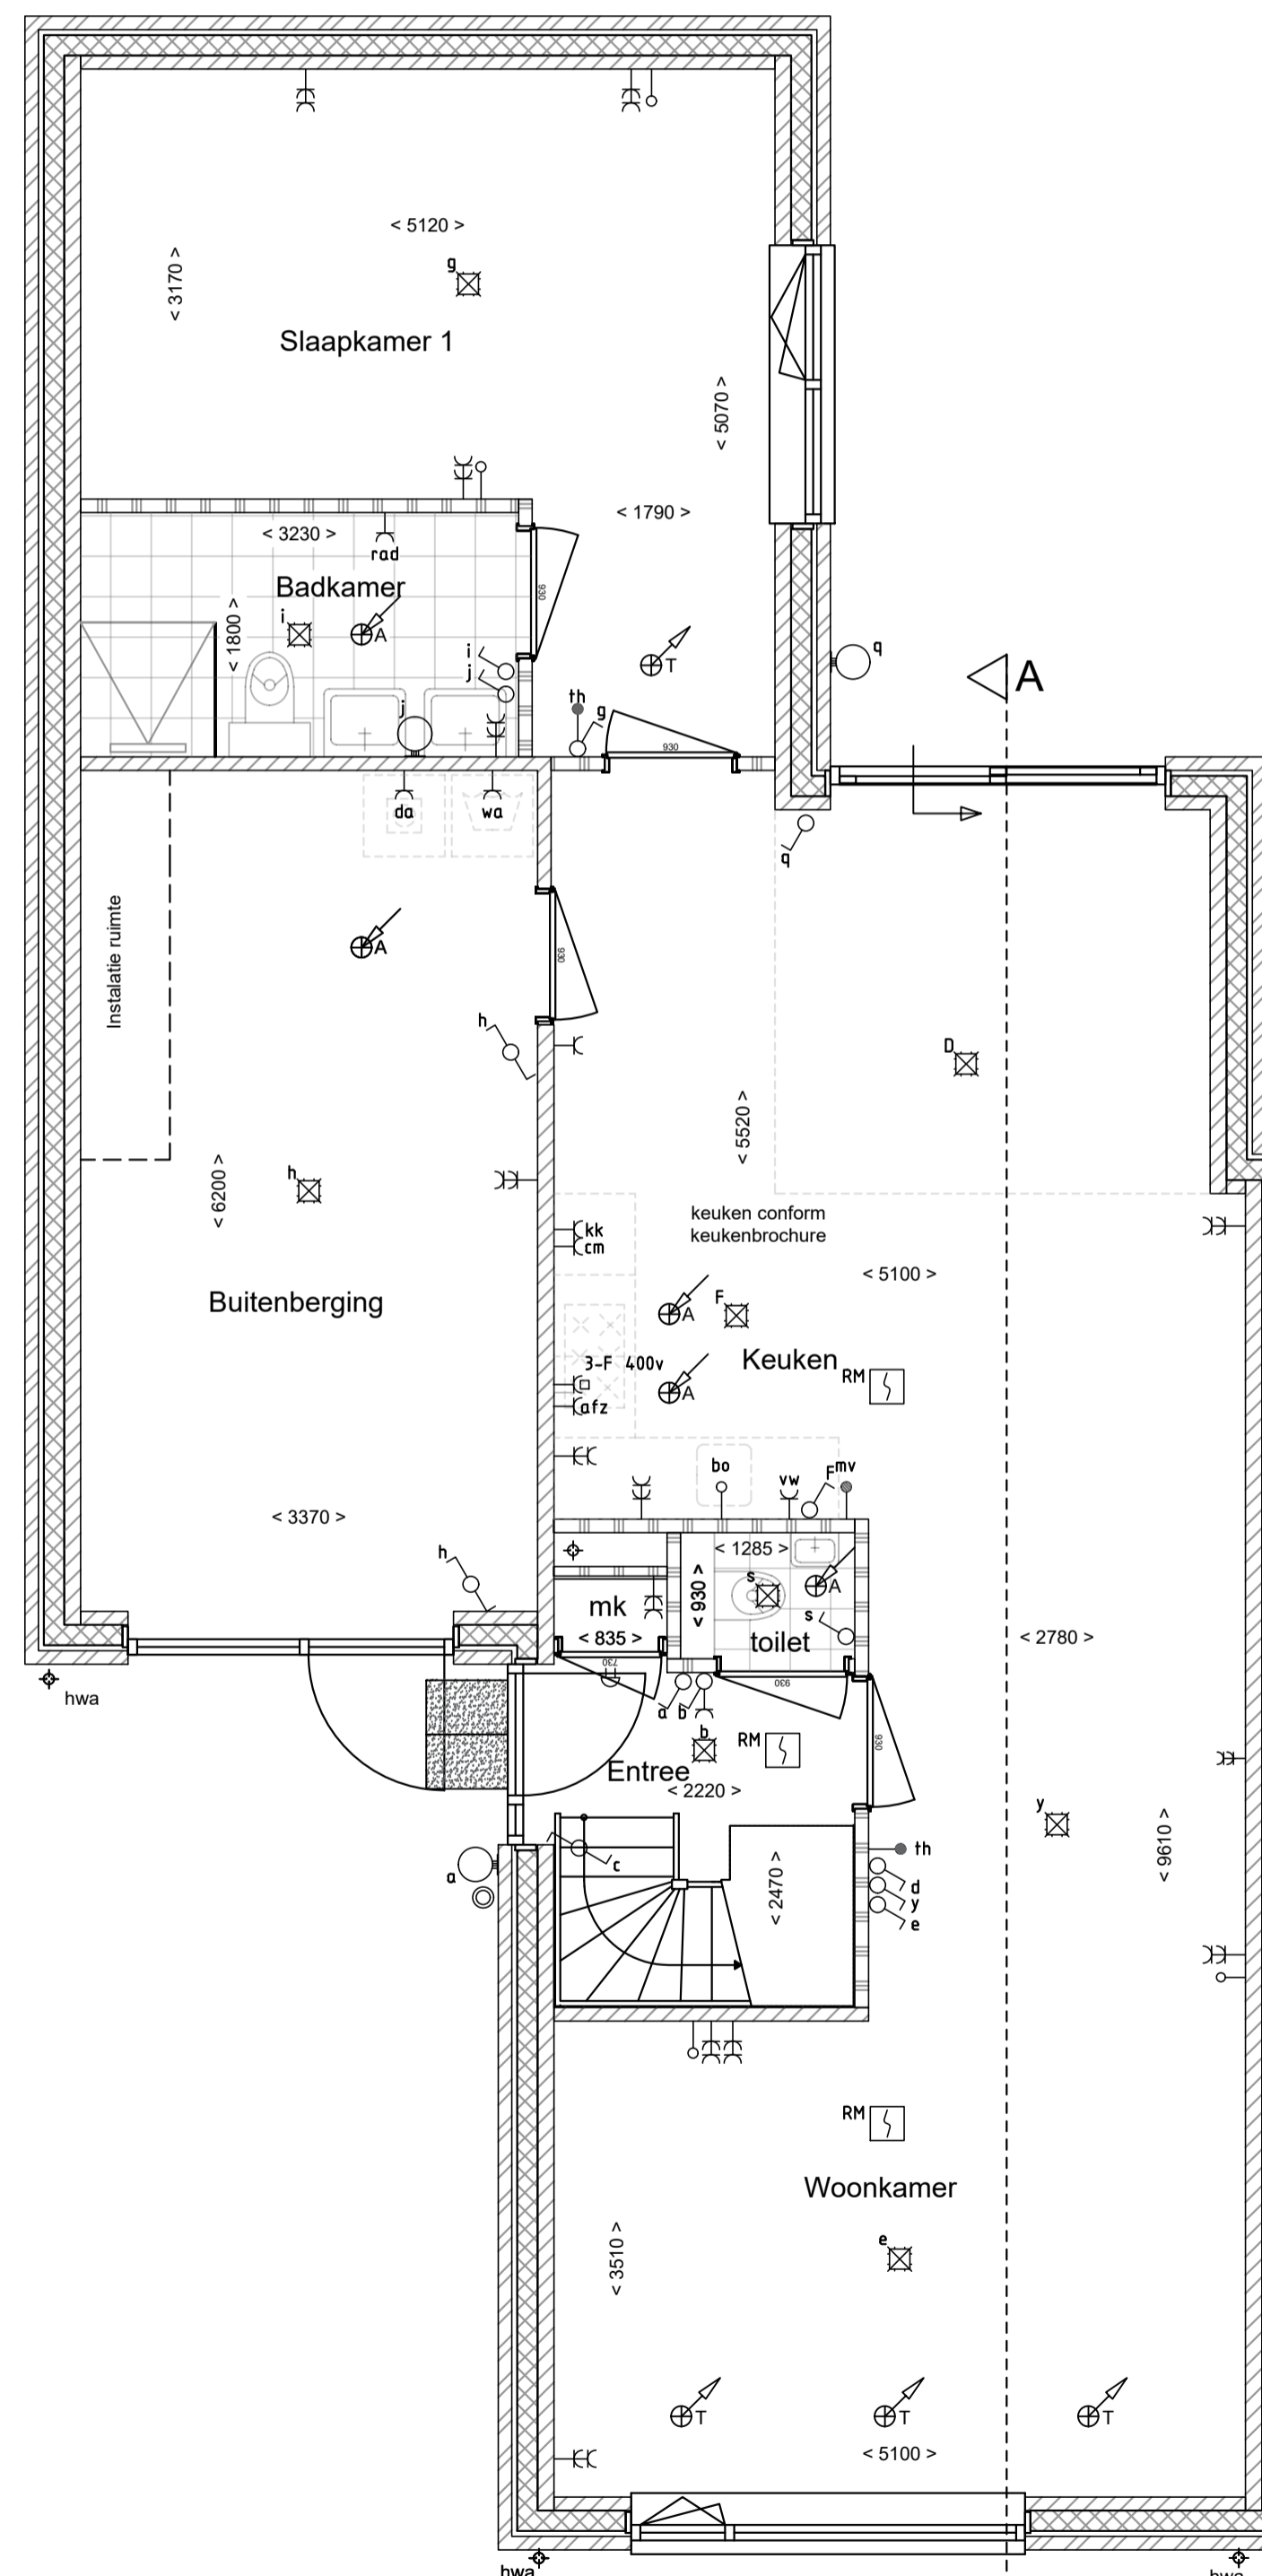



Achtergevel optie:
- schuifpui -optie B02
- dakkapel -optie B04

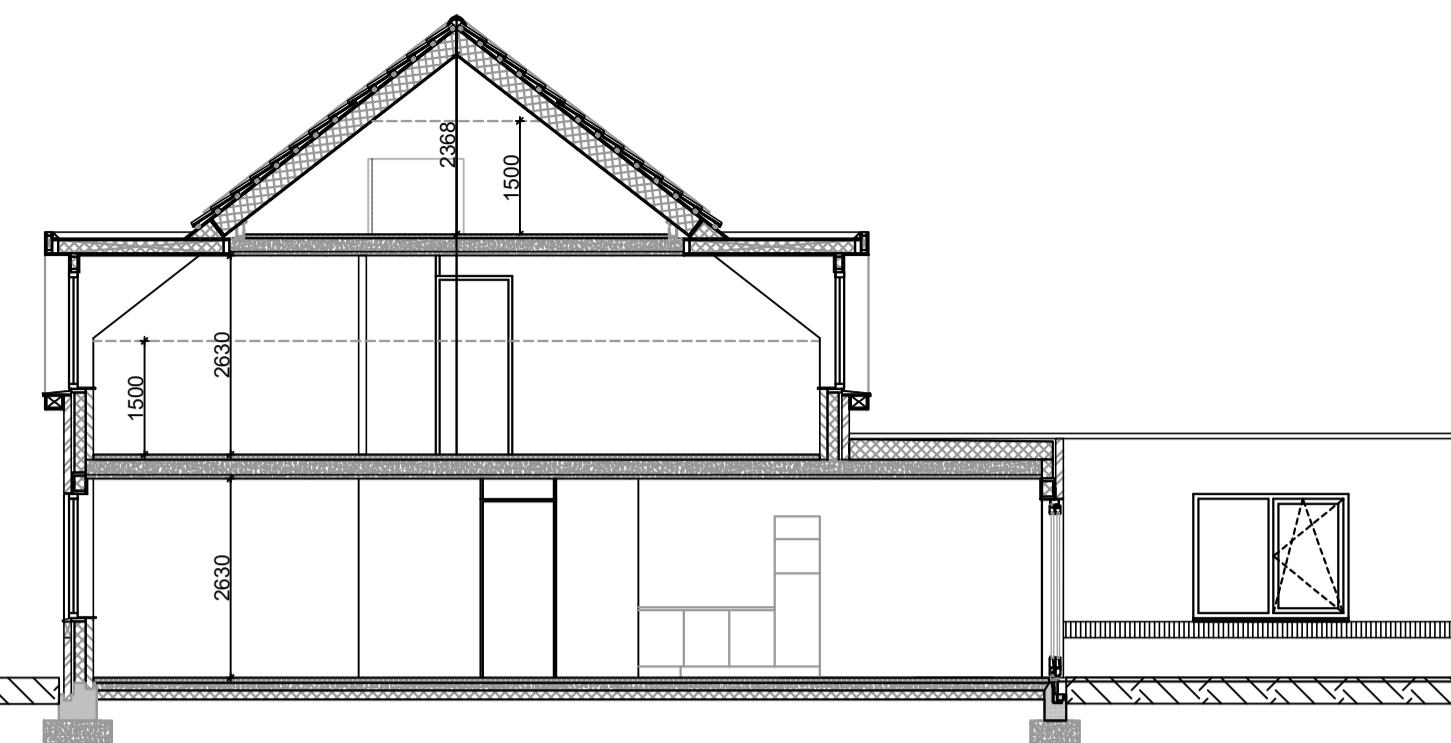

Beganegrond optie:
- Uitbouw incl. schuifpui -optie B01
- Schuifpui -optie B02

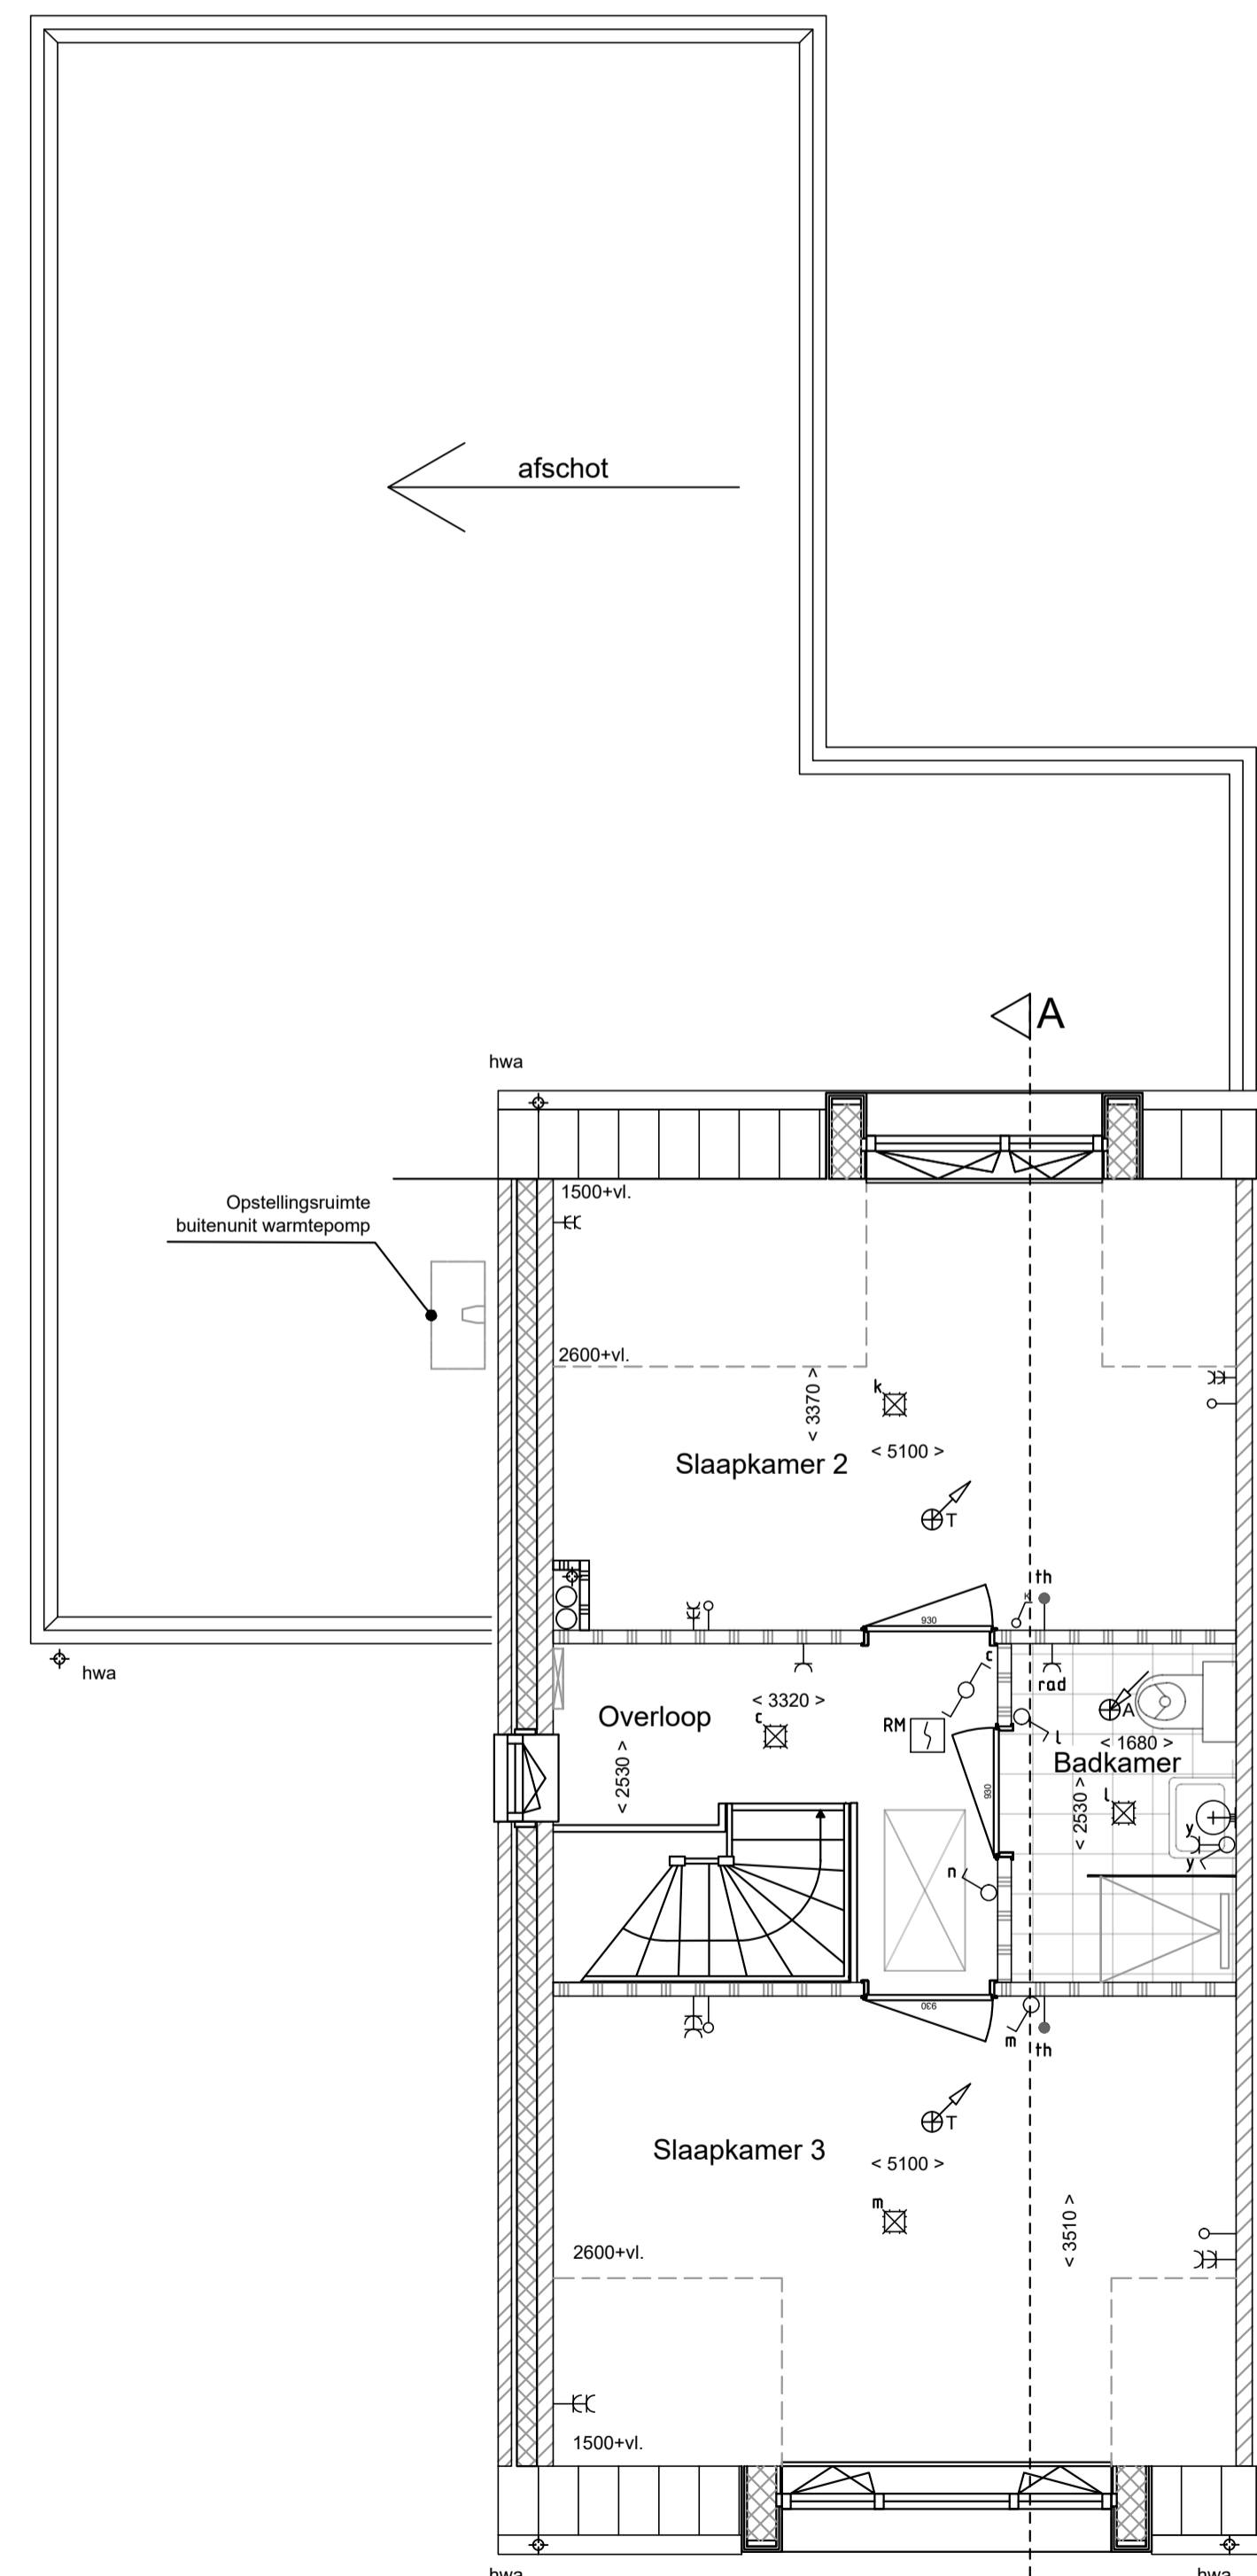

Verdieping optie:
- Indeling verdiepingsvloer incl. badkamer
- optie B05

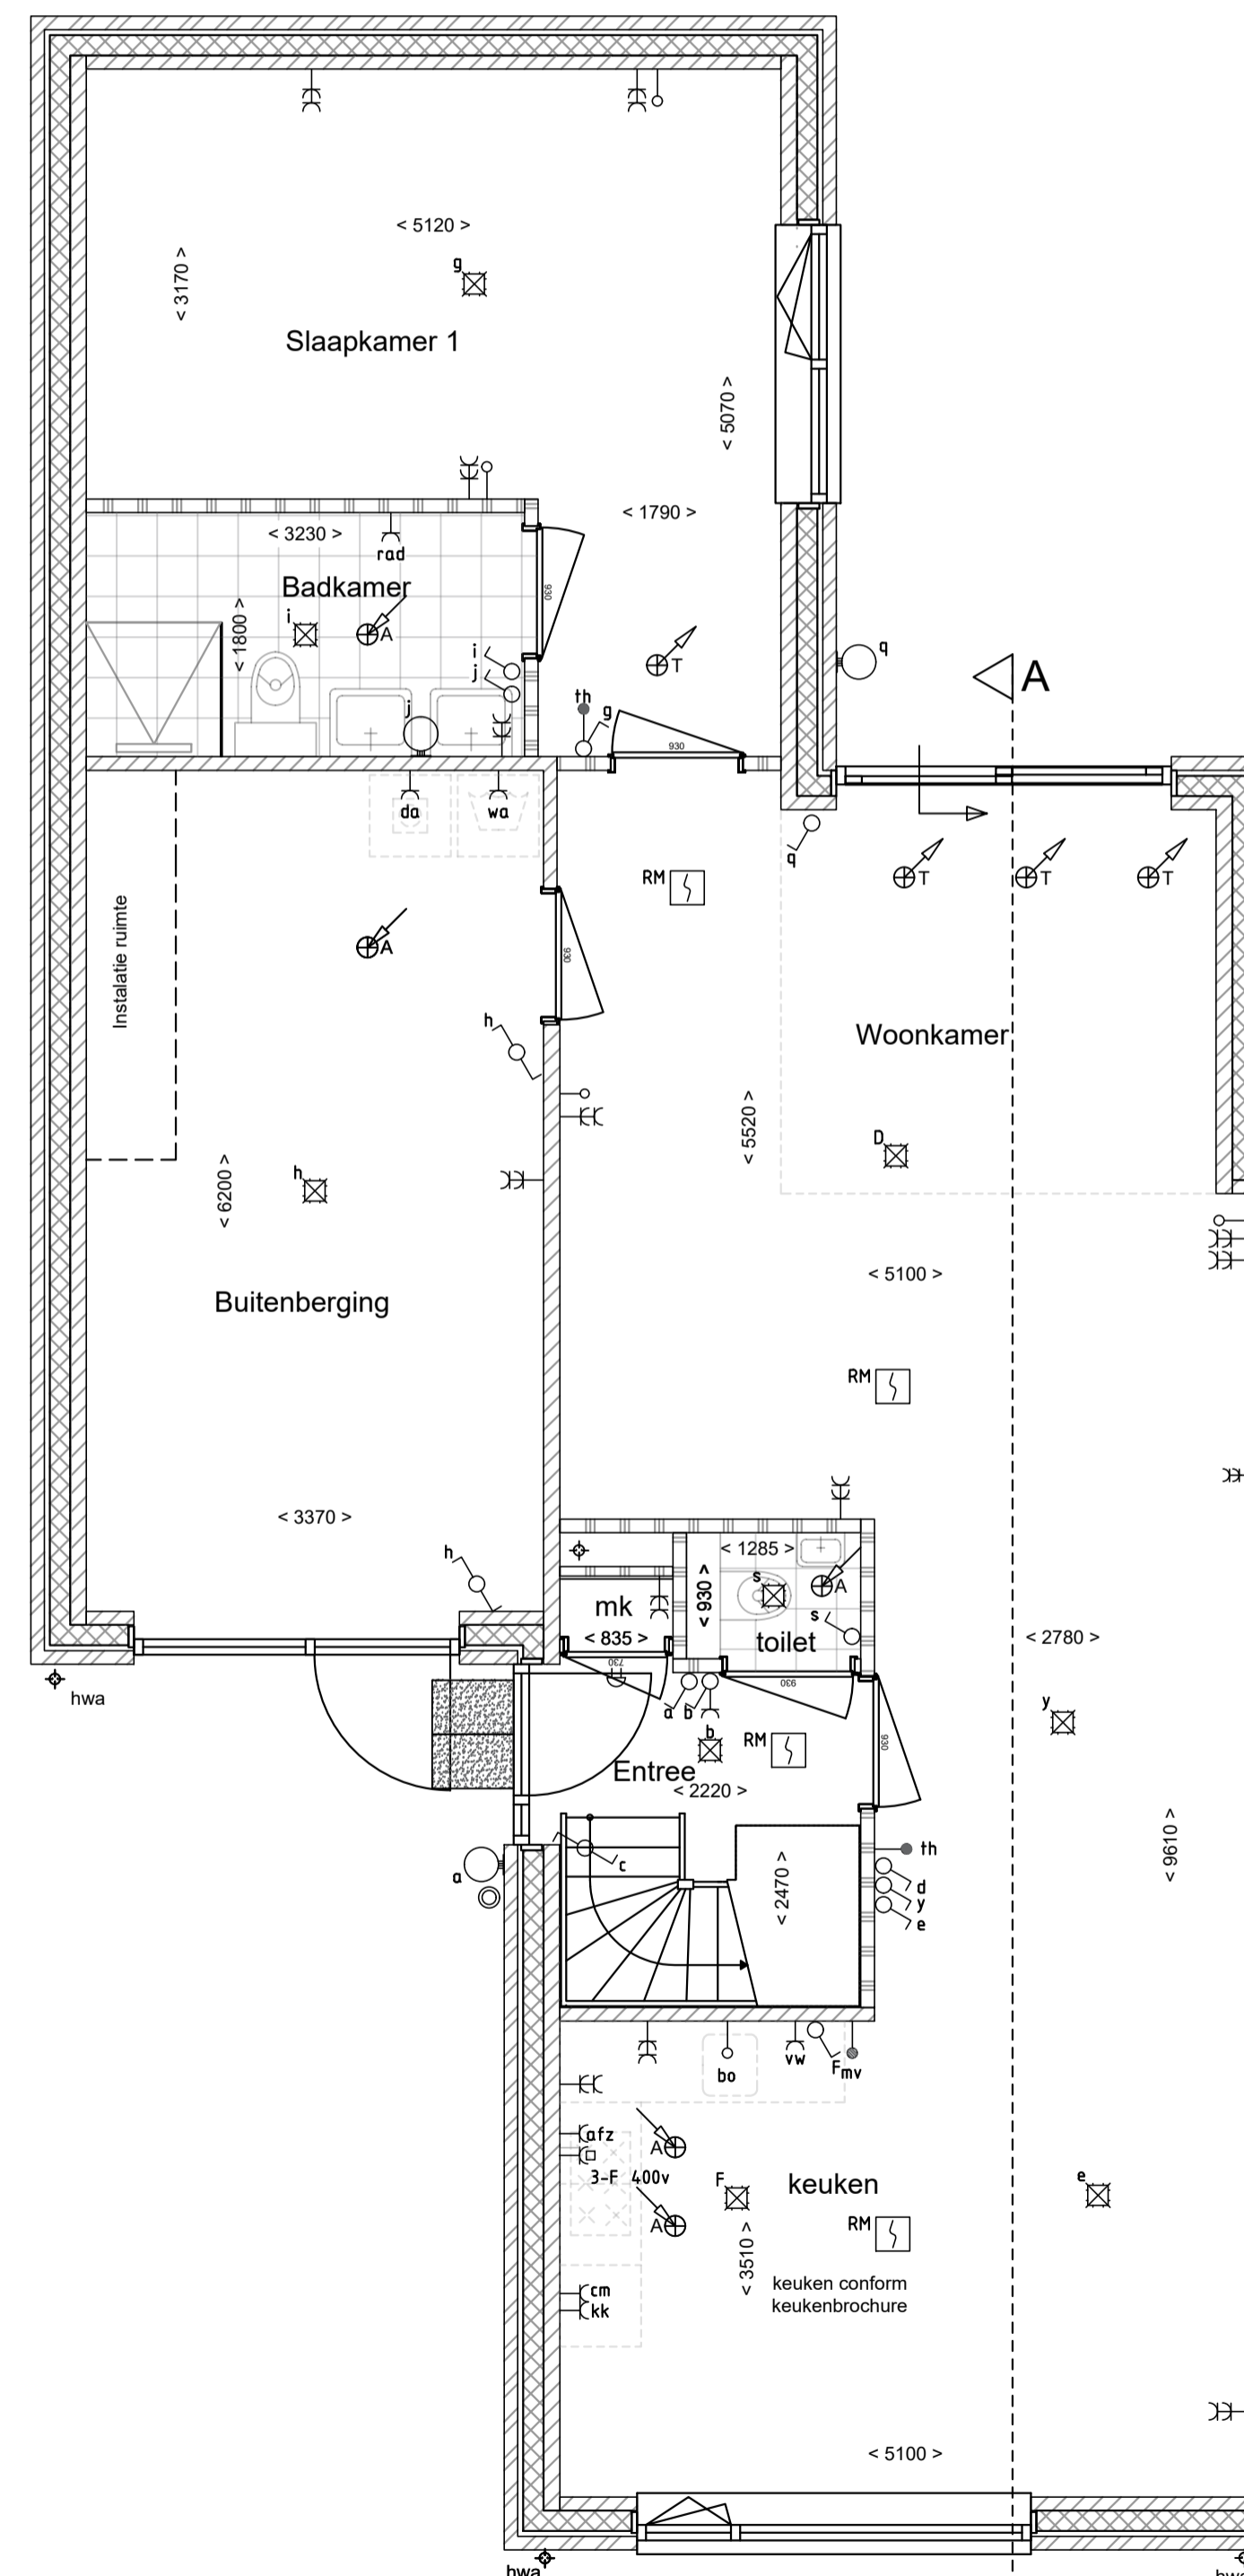

Beganegrond optie:
- Keuken voorzijde - optie B06

- Baksteen metselwerk
- Kalkzandsteen, dragend metselwerk
- Lichte scheidingswand
- Gewapend beton
- Isolatie

Bouwdeel	Materiaal	Kleur
Dakpan	Beton	Zwart
Bakgoot	Zink	Zink
Hwa's	Zink	Zink
Plint rollaag	Zoegmortel	Aubergine
Voegwerk	Zand cement	Antraciet
Kozijnen	Zardhout	Grijs
Buitendeur	Hardhout	Grijs
Raamdorpels	Beton	Naturel
Dorpels maaiveld	Holonith	Antraciet
Daktrim	Aluminium	Naturel
Gevelpaneel dakkapel	Rockpanel	Grijs

Renvoorl	
	Enkelpolige schakelaar
	Wisselschakelaar
	Serieschakelaar
	bediening mv
	Enkele wandcontactdoos
	Dubbele wandcontactdoos
	Thermostaat
	Leiding onbedraad
	Wandlichtpunt
	Plafondlichtpunt
	inbouwspot
	Roommelder
	Schel l.b.v. belinstallatie
	Beldrukker
	Inblaaspunt ventilatie
	Afzuigpunt ventilatie
	Hemelwaterafvoer
	Verdelers vloerverwarming
	omv. Omvormer
	Ventilatie unit



1 Inne 14 6021 DA Budel E-mail: info@vlassak.nl
Postbus 2013 6020 AA Budel Website: www.vlassak.nl
Telefoon: 0495 - 49 12 29

PROJECT : 6 Woningen Meulenveld	GETEKEND : C. Duisters	PROJECTNR : 818
OPDRACHTGEVER : BPD ontwikkeling BV	DATUM : 03-02-2023	TEKENINGNR :
ONDERDEEL : Optie tekening Kavel 46, 48, 50	GEWIJZIGD d.d. :	46, 48, 50
SCHAAL : Schaal 1:50 / 1:100	WIJZIGING :	
FORMAAT : A1		