


# Juridische Situatietekening

## Plan Meulenveld - Lomm - 6 woningen

**Gemeente:** Arcen en Velden  
**Sectie:** F  
**Nummer(s):** 1631 en 1654 (gedeeltelijk)

**Schaal:** 1:500  
**Formaat:** A4  
**Werknummer:** 2017-248

**Datum opmaak:** 27 juli 2017

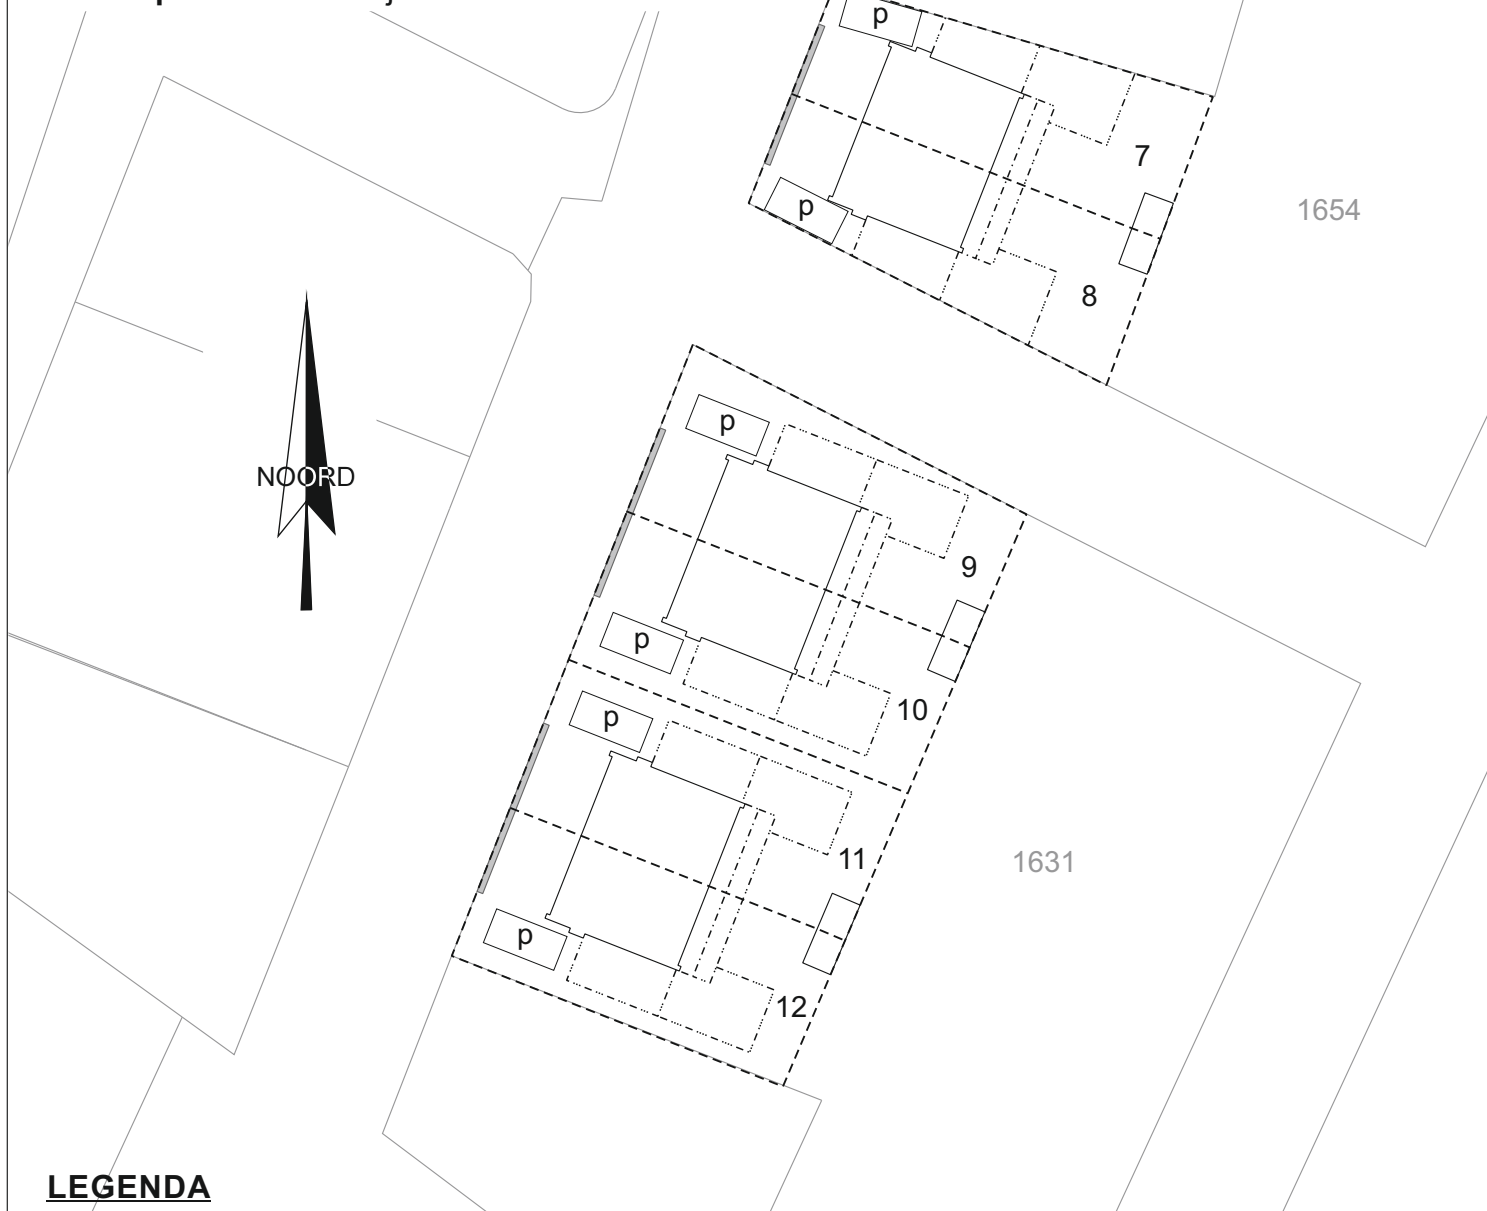

### LEGENDA

- 0000 Kadastraal nummer
- Bestaande kadastrale grens
- Bebouwing
- 0 Bouwnummer
- - - - - Nieuwe kavelgrens
- - - - - Uitbouw optie 1 (achterzijde 1,2 meter)
- - - - - Uitbouw optie 2 (achterzijde 2,4 meter)
- - - - - Uitbouw optie 3 (zijkant)
- - - - - Uitbouw optie 4 (zij- en achterkant)
- Beukenhaag ca. 40 cm hoog (instandhoudingsverplichting)
- p Parkeerplaats (instandhoudingsverplichting/ plaatsing indicatief aangegeven)