

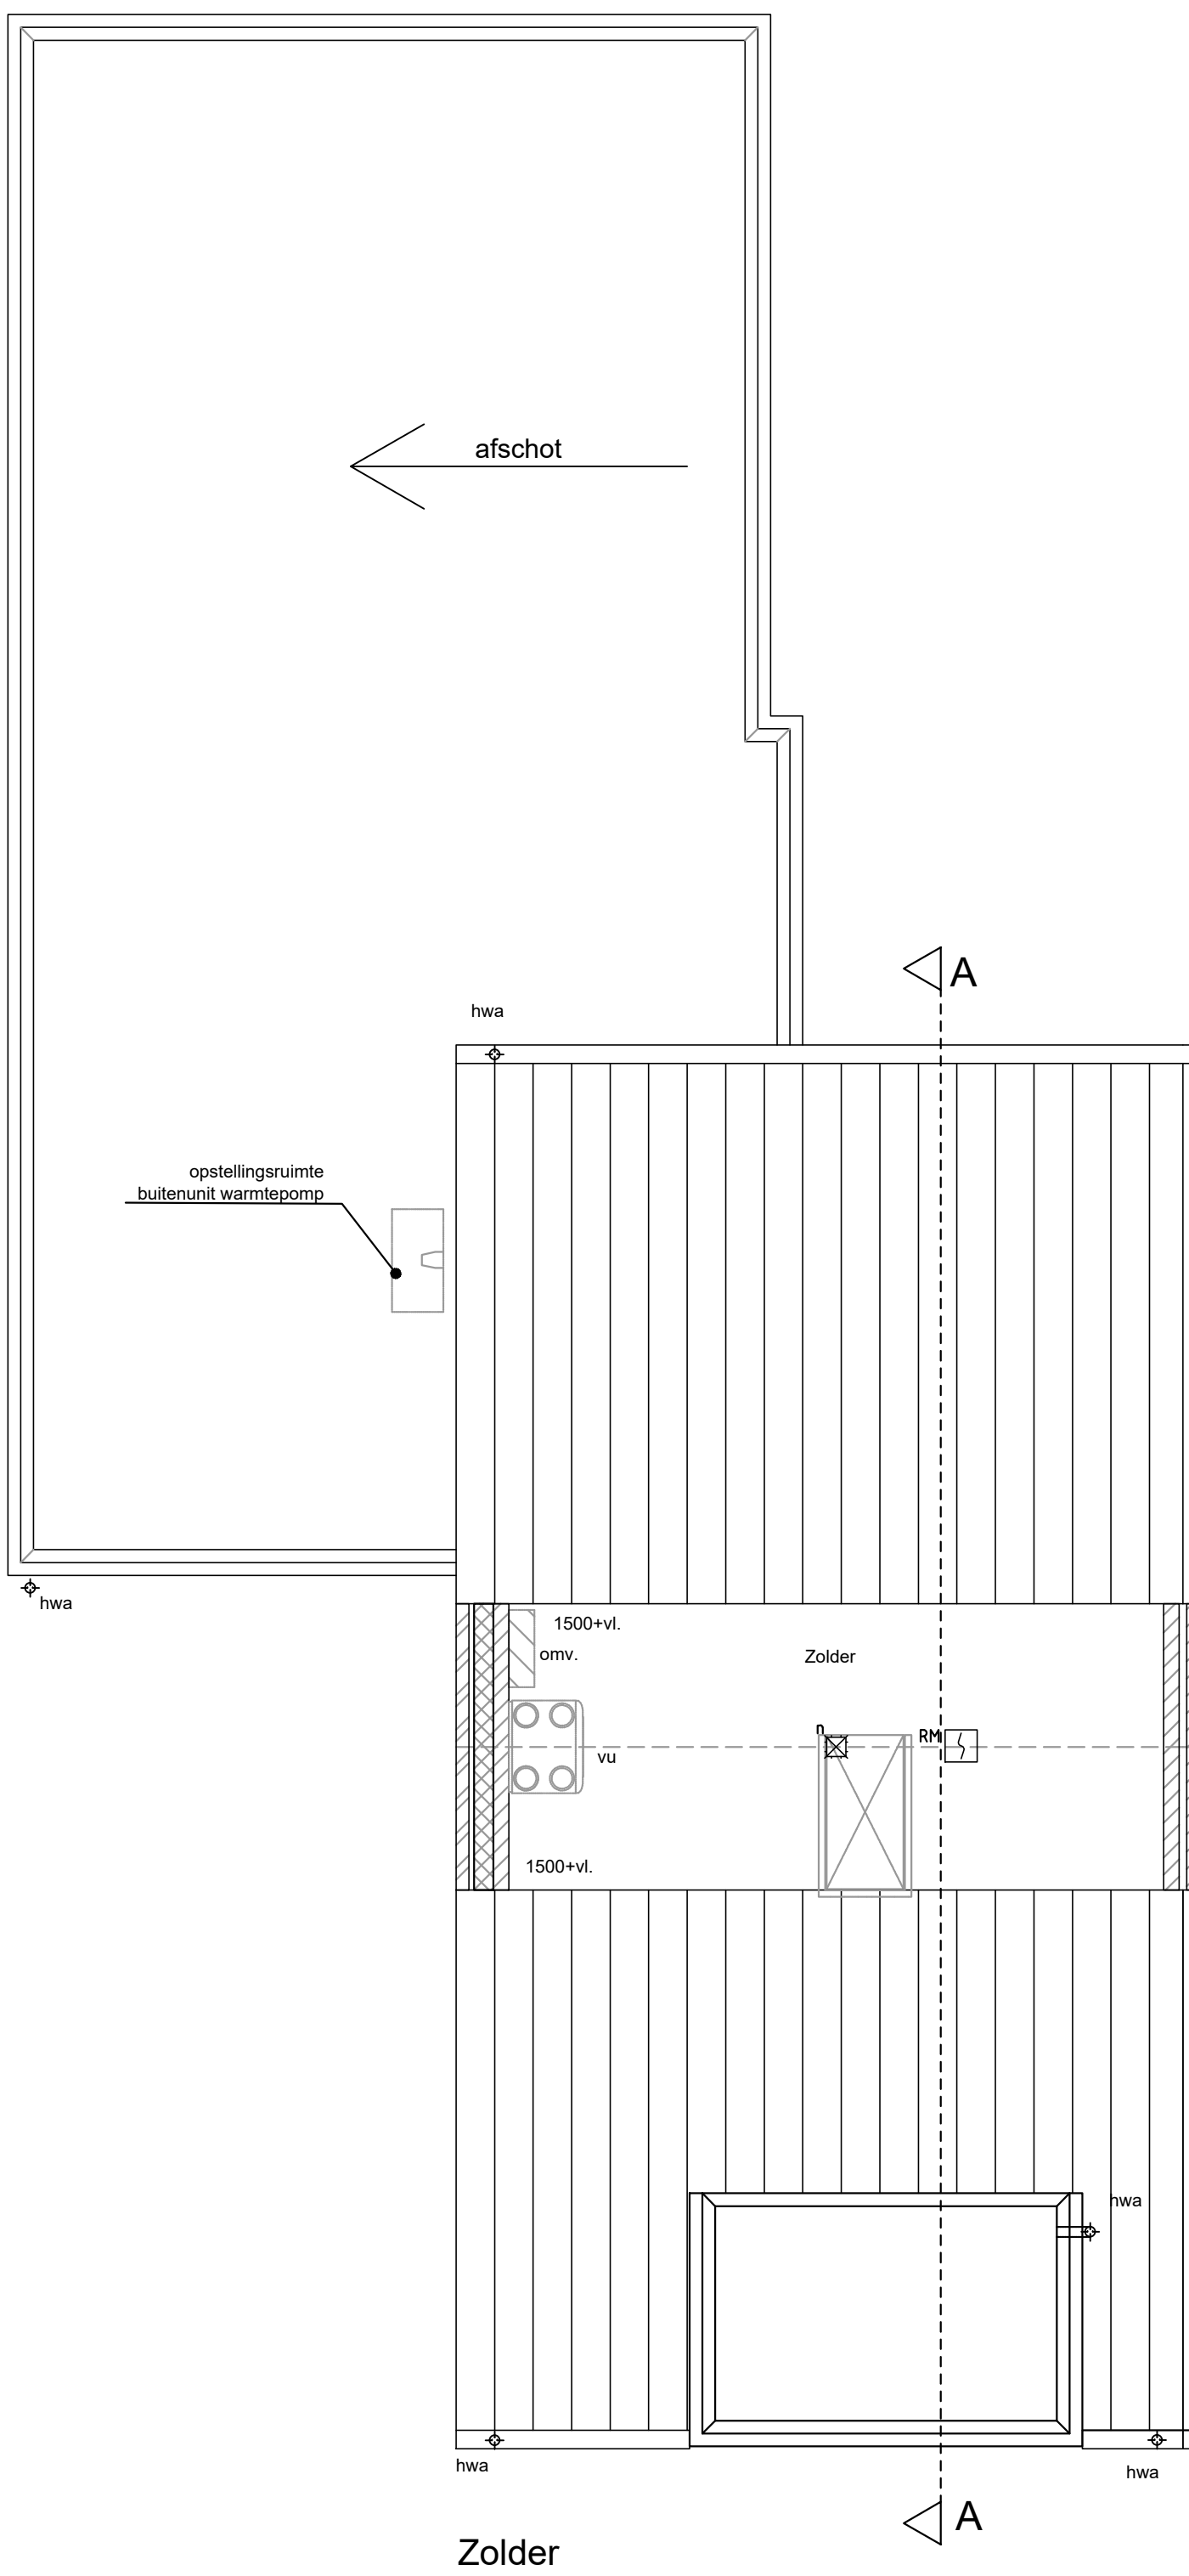
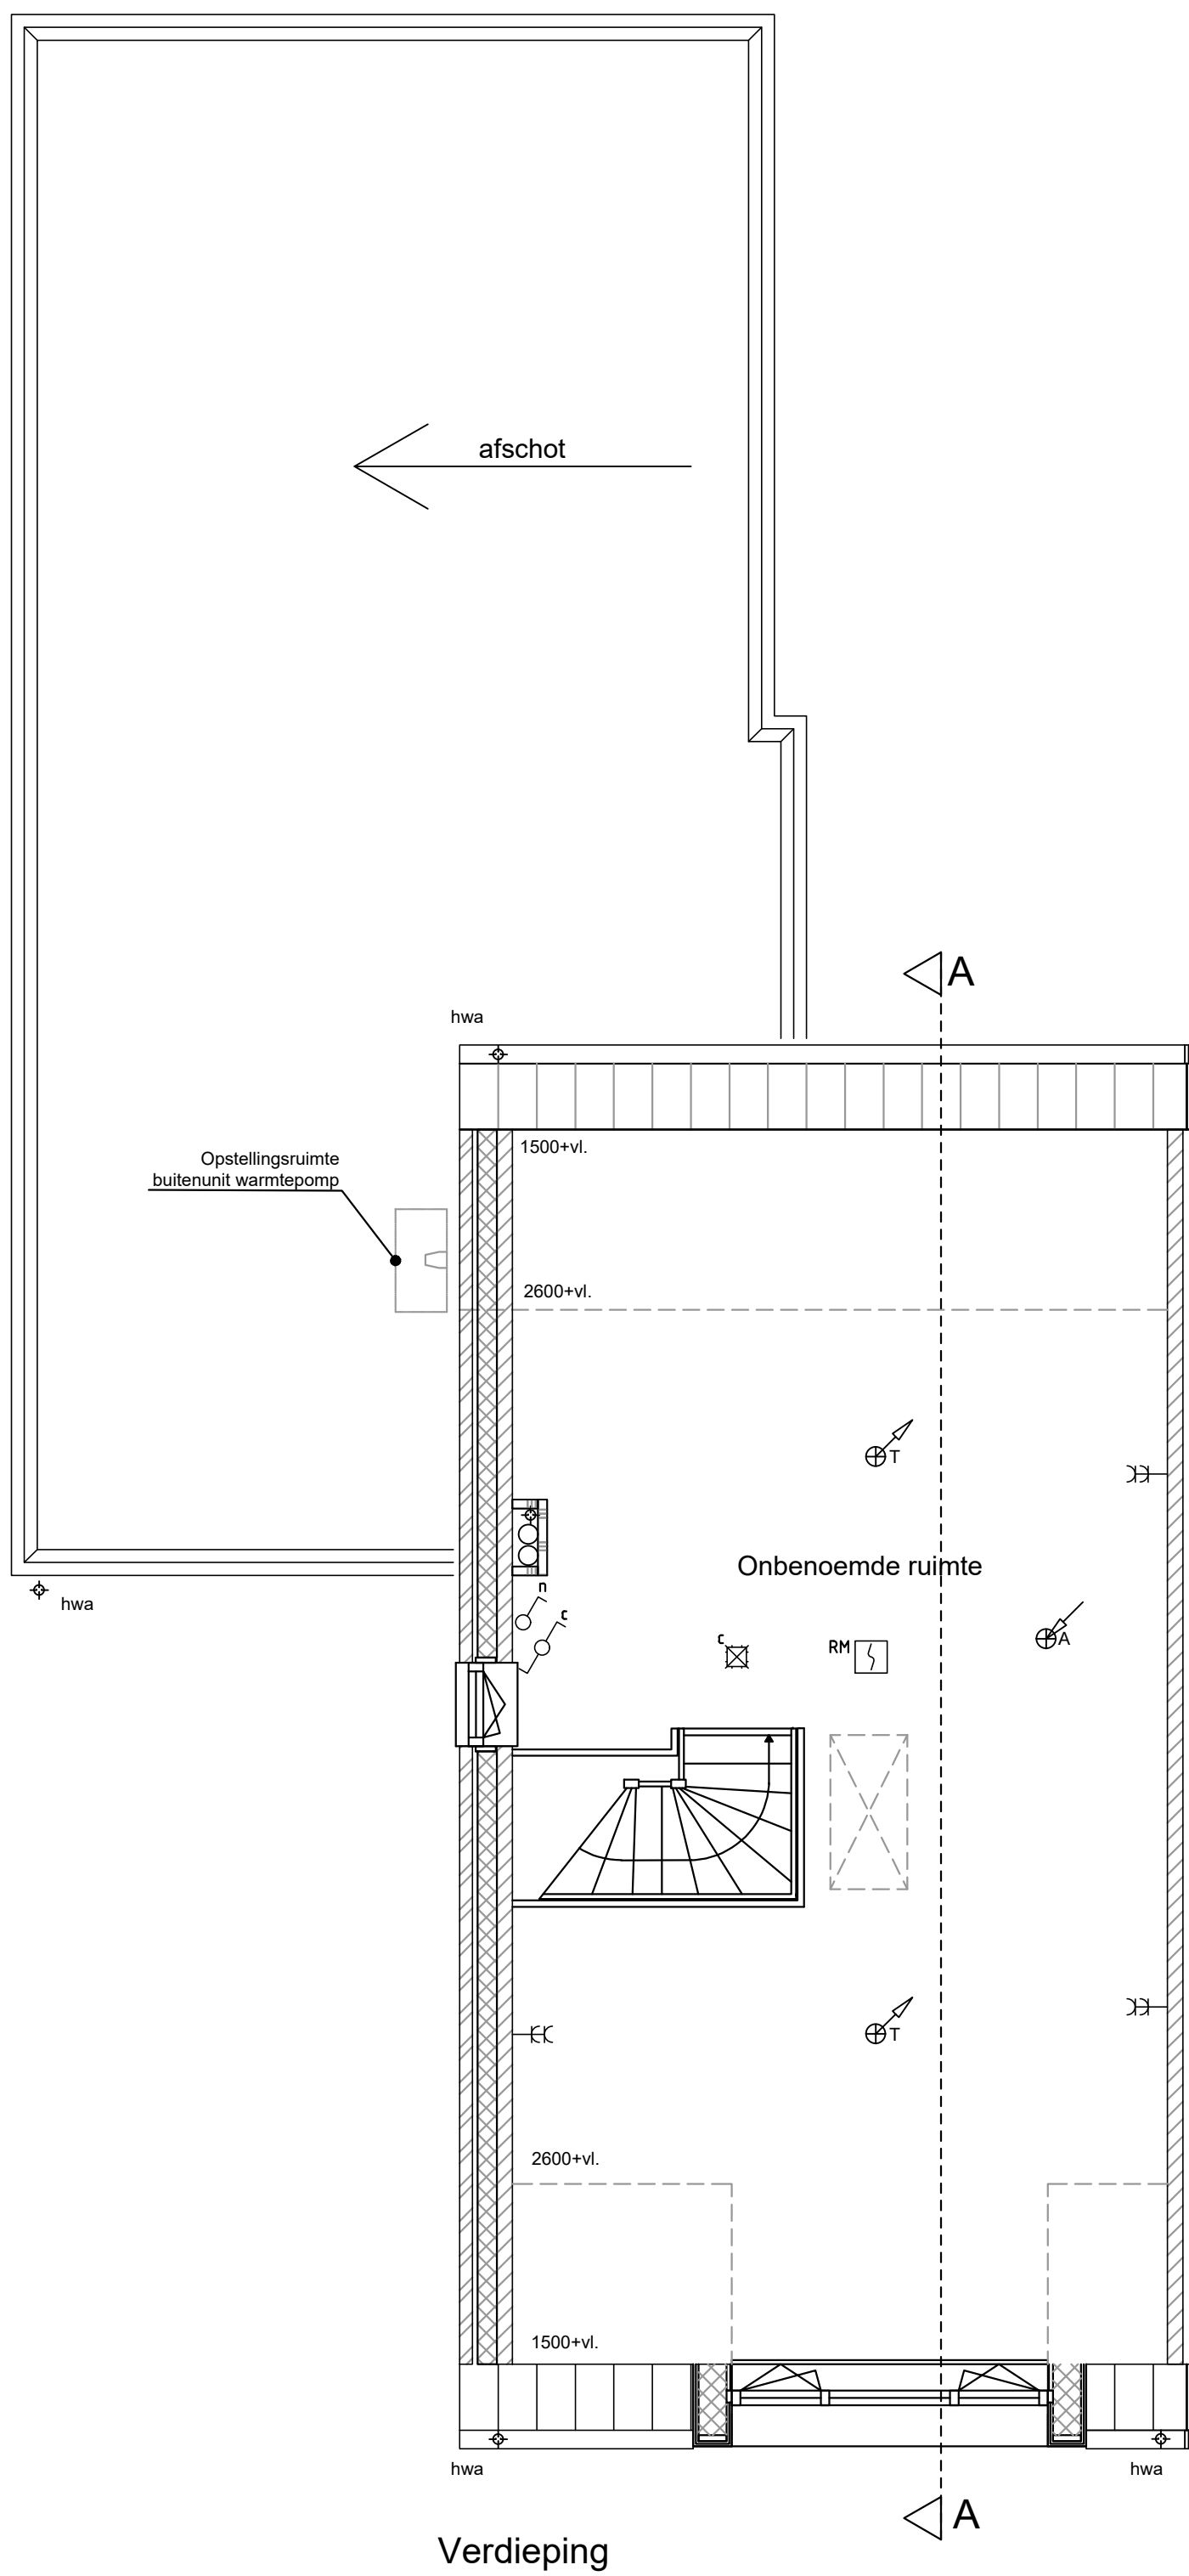


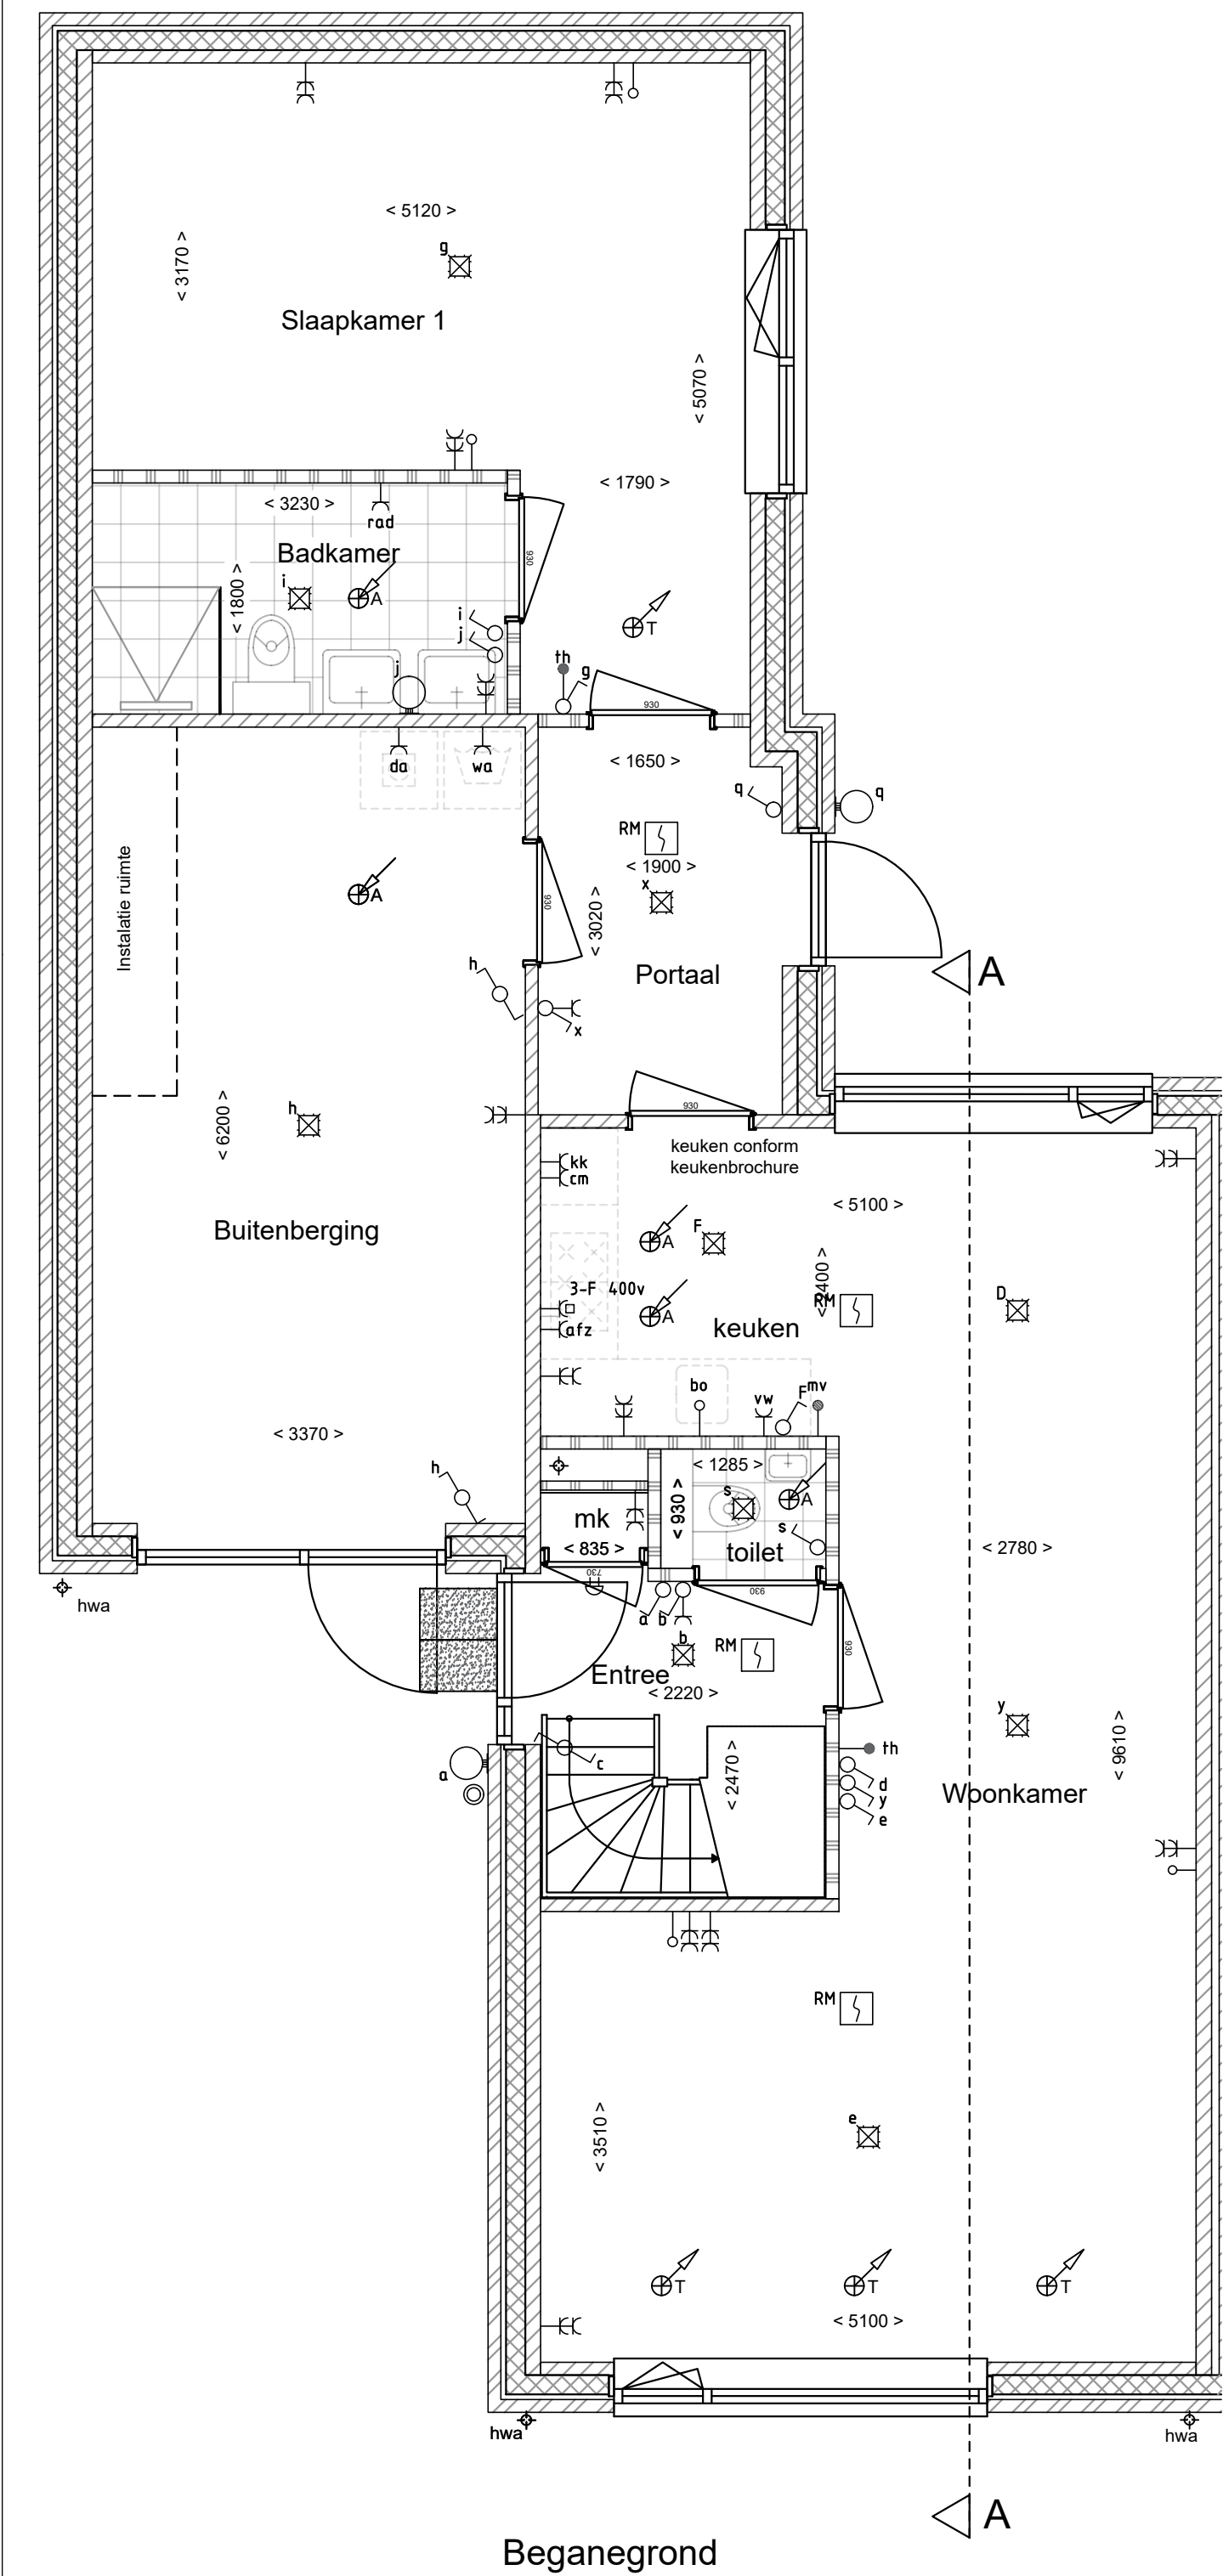

Bouwdeel			Materiaal	Kleur
- Dakpan			Beton	Zwart
- Bakgoot			Zink	Zink
- Hwa's			Zink	Zink
- Plint rollaag			Zoegmortel	Aubergine
- Voegwerk			Zand cement	Antraciet
- Kozijnen			Zardhout	Grijs
- Buitendeur			Hardhout	Grijs
- Raamdorpsels			Beton	Naturel
- Dorpels maaiveld			Holonith	Antraciet
- Daktrim			Aluminium	Naturel
- Gevelpaneel dakkapel			Rockpanel	Grijs

Renvooi	
	Enkelpolige schakelaar
	Wisselschakelaar
	Serieschakelaar
	bediening mv
	Enkele wandcontactdoos
	Dubbele wandcontactdoos
	Thermostaat
	Leiding onbedraad
	Wandlichtpunt
	Plafondlichtpunt
	Inbouwspot
	Rookmelder
	Schel t.b.v. belinstallatie
	Beltrucker
	Inblaaspunt ventilatie
	Afzuigpunt ventilatie
	Hwa
	Hemelwaterafvoer
	Verdelers vloerverwarming
	Omvormer
	Ventilatie unit

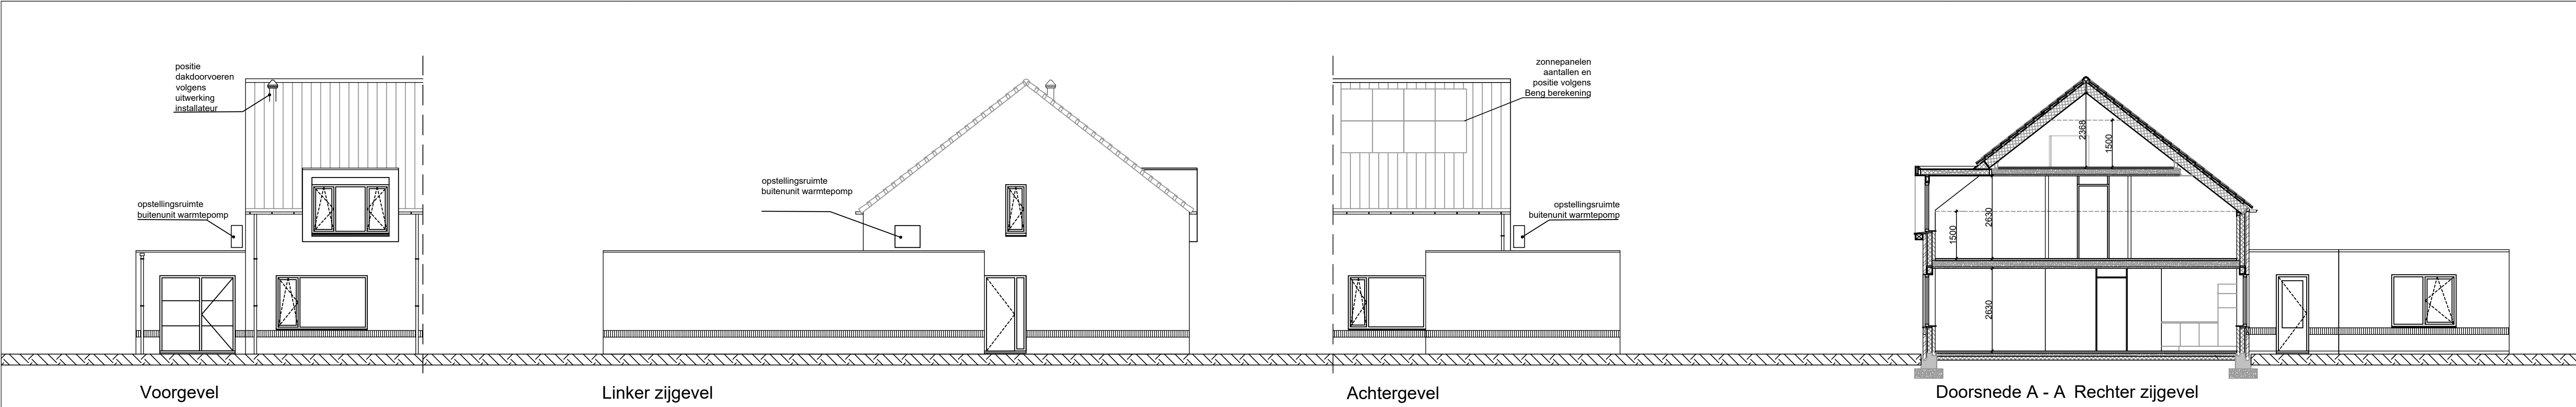